Lageplan
M 1:1.000

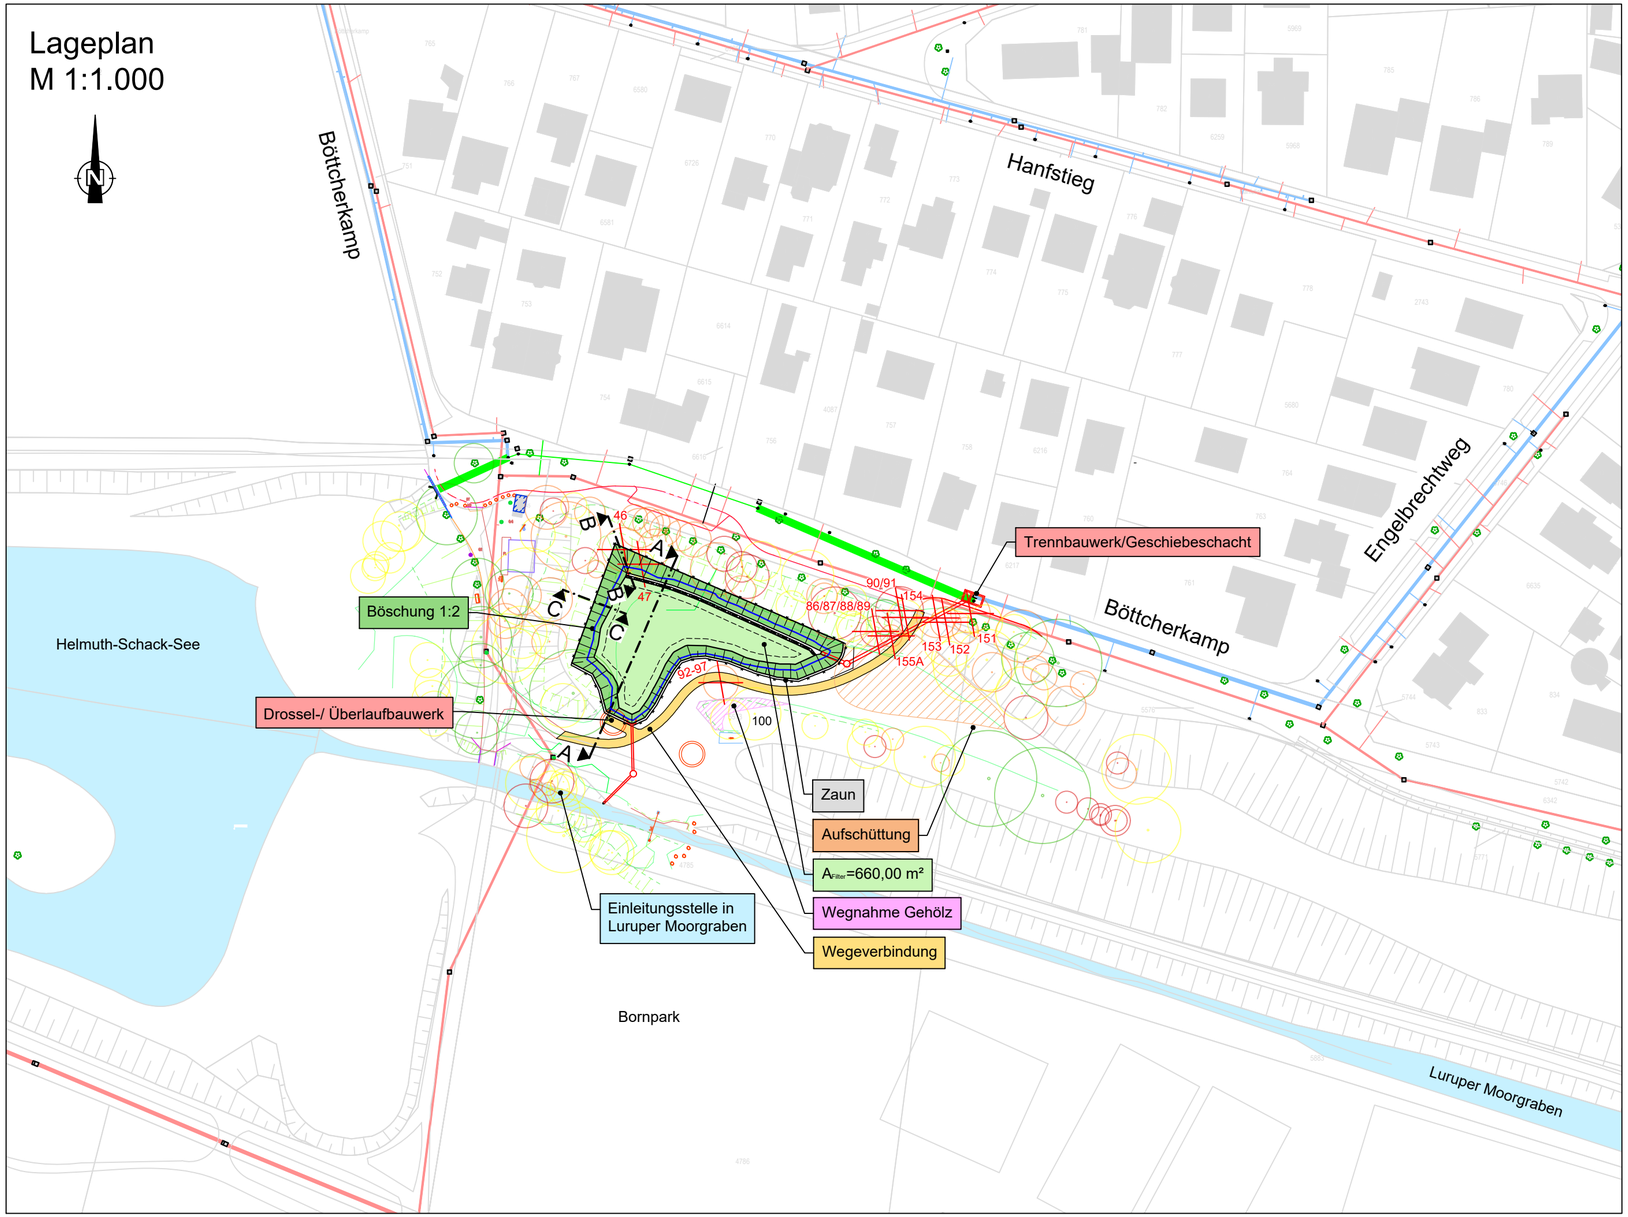

Zeichenerklärung

Geplanter Retentionsbodenfilter

- Retentionsbodenfilterfläche
- Böschung, 1:2
- Wegeverbindung
- Zu-/Ablauf
- Schacht
- Wegnahme des Gehölzes so weit, wie Baum 100 nicht gefärdet ist
- Aufschüttung zur Erstellung einer nach Süden gerichtete Kurve zur Erhaltung des Hangkorridors
- Zaun max 1,10m Höhe, sofern möglich mit Sträuchern / Bepflanzung zwischen Weg und Zaun vorsehen

- Baum unbedingt erhaltenswert
- Baum sehr erhaltenswert
- Baum erhaltenswert
- Baum weniger erhaltenswert
- 47 Baumfällung mit Baumnummer

Index	Änderungen und Ergänzungen	Bearbeitet	Leitzeichen LSBG und Unterschrift	Datum

HAMBURG WASSER

Hamburger Stadtentwässerung AöR
Billhorner Deich 2
20539 Hamburg

Planerisch einverstanden		Betrieblich einverstanden
HW E 20 Datum:	HW E 2 Datum:	HW N, Sielbezirk Datum:

Auftraggeber:

Freie und Hansestadt Hamburg

Landesbetrieb Straßen, Brücken und Gewässer
Geschäftsbereich Gewässer und Hochwasserschutz
Fachbereich Hydrologie und Wasserwirtschaft -G1-

Baumaßnahme: RWBA Helmuth-Schack-See (Luruper Hauptstr.)

Teilbaumaßnahme:

Planinhalt: Lageplan Retentionsbodenfilter Variante 1

Zeichnungs Nr.:	Maßstab:
3.1	1:1.000

Aufgestellt: G1 - Seitz
Datum: s. HIM-Workflow
Unterschrift

Geprüft: LG1 - Marlies Hartmann
Datum: s. HIM-Workflow
Unterschrift

Gesehen: LG - Dr. Olaf Müller
Datum: s. HIM-Workflow
Unterschrift